


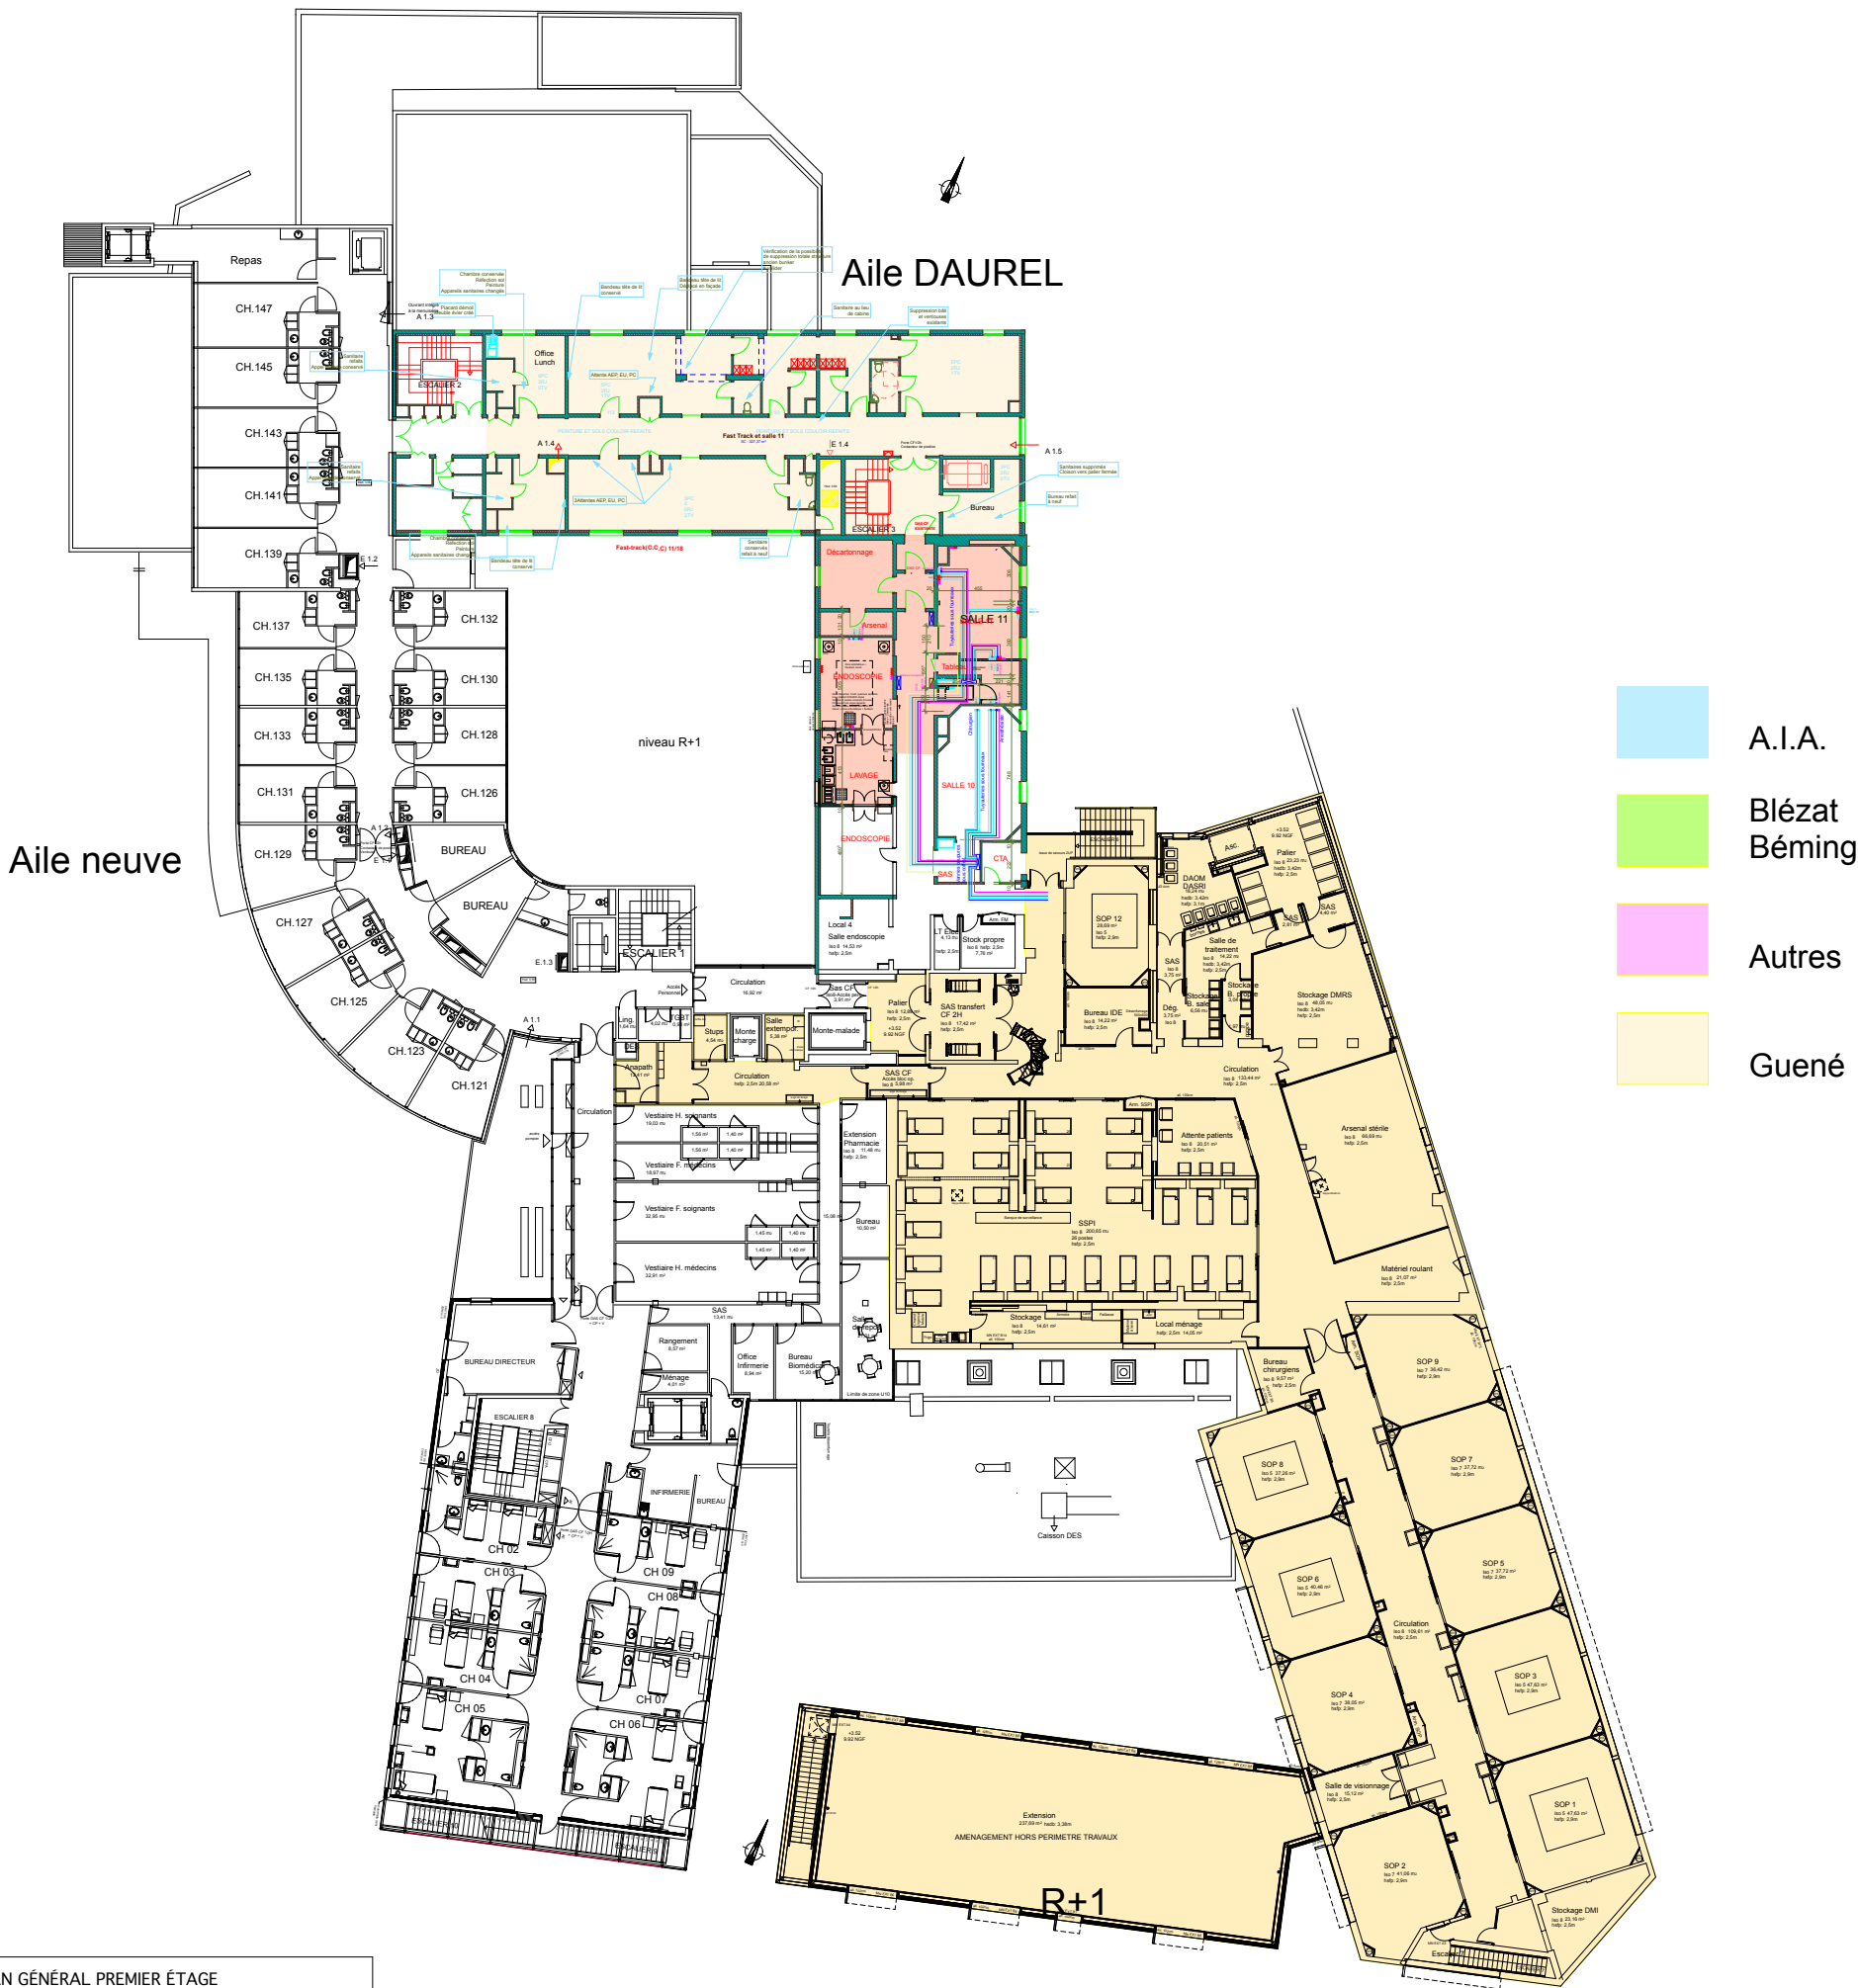

PLAN GÉNÉRAL PREMIER ÉTAGE		
Clinique Tivoli - Ducos		
		Cabinet d'Architecture Guené
	23/09/26	51, RUE DE TAUZIA 33000 Bordeaux (06-36-56-52-39)  S 11704
	2020/034	
	A.P.D.	
	IND C	

DOSSIER ETAT DES LIEUX		
------------------------	--	--